



PLANTA DO PISO
Escala: 1/ 100




PLANTA MOBILADA
Escala: 1/ 100

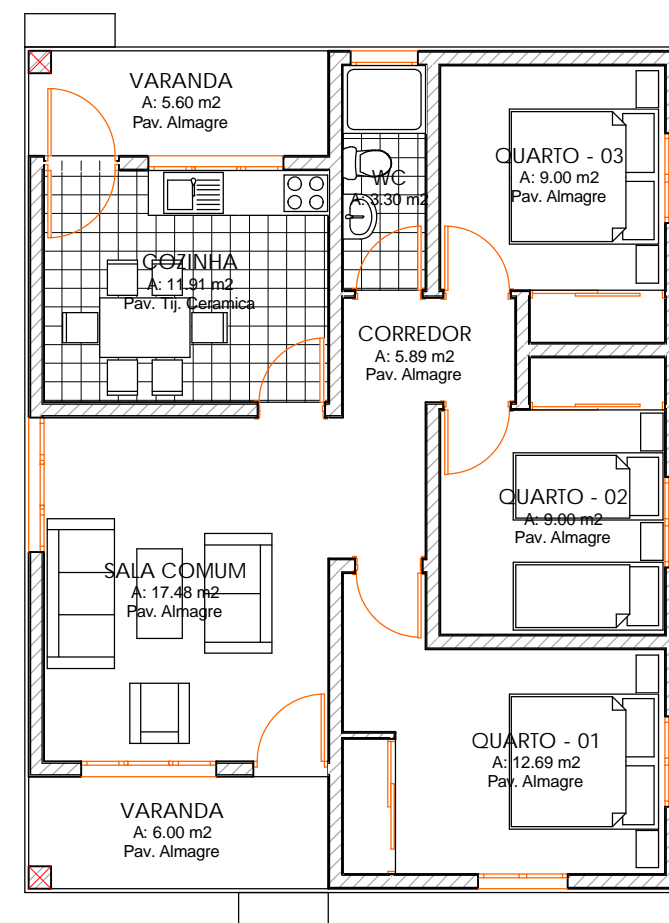

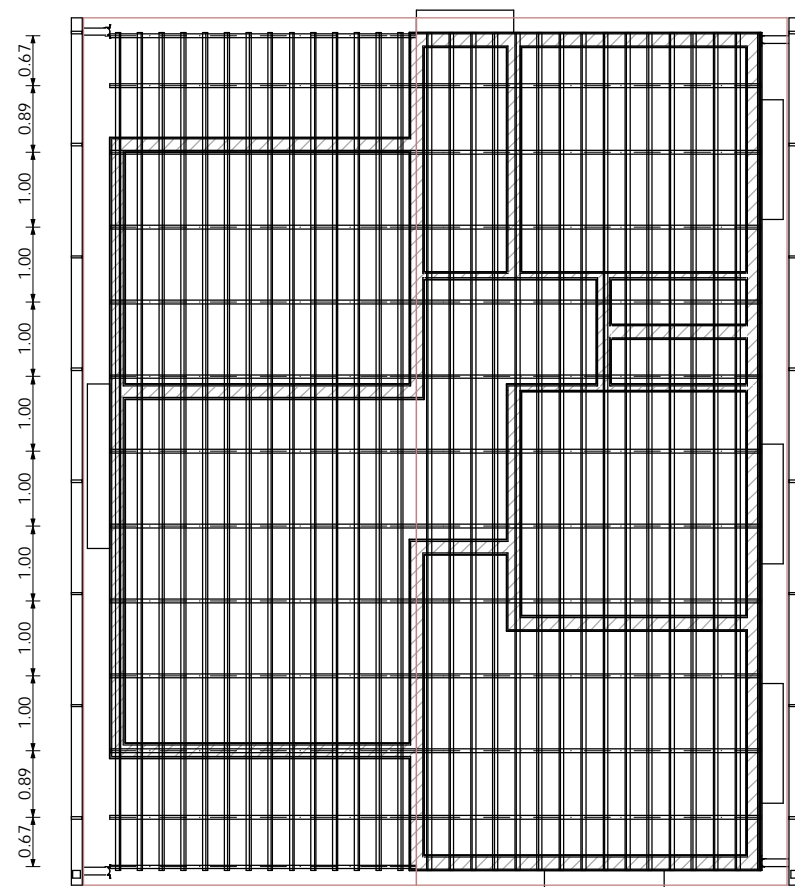

PLANTA DE ESTRUT. DE COBERTURA
Escala: 1/ 100

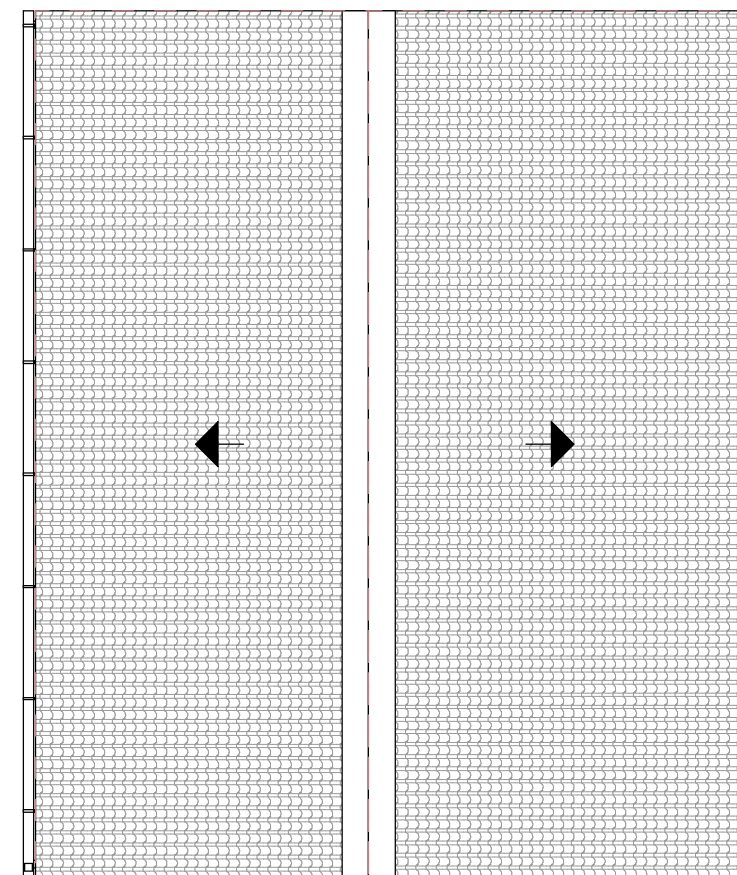


PLANTA DE COBERTURA
Escala: 1/ 100







ALÇADO FRONTAL
Escala: 1/ 100

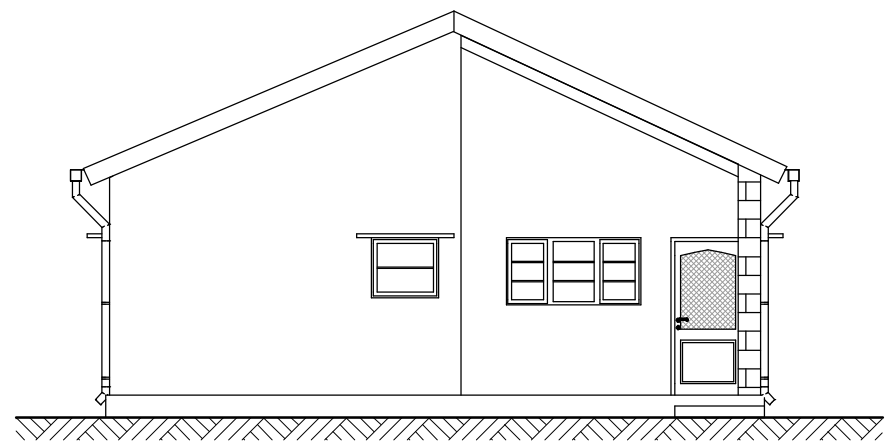

ALÇADO POSTERIOR
Escala: 1/ 100

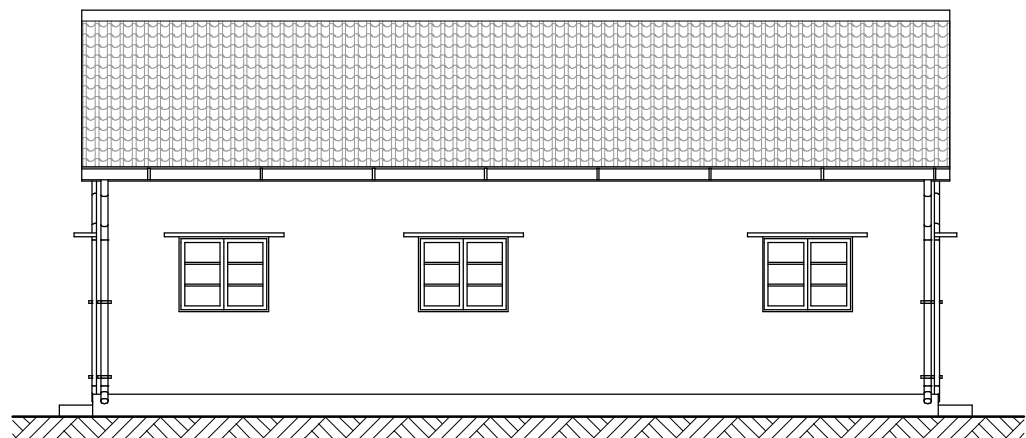


ALÇADO LAT. DIREITO
Escala: 1/ 100

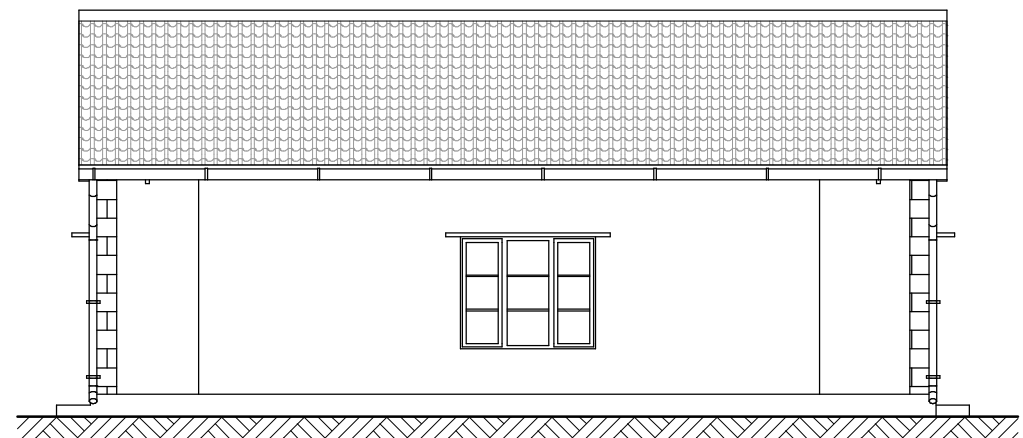

ALÇADO LAT. ESQUERDO
Escala: 1/ 100



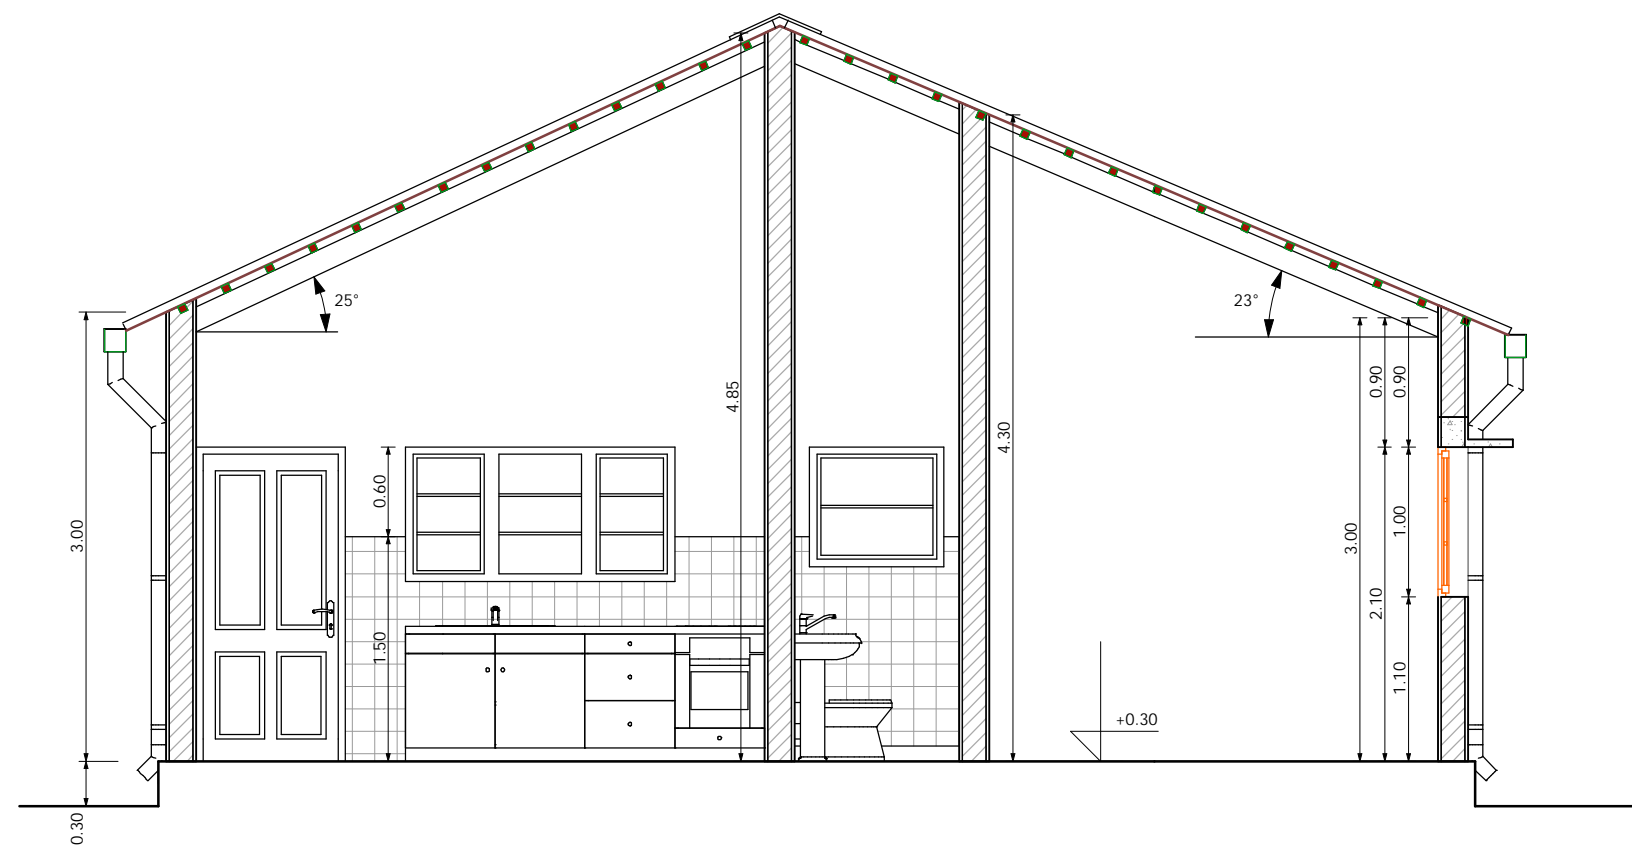

CORTE - AA
Escala: 1/ 100

