




PLANTA DO PISO
Escala: 1/100

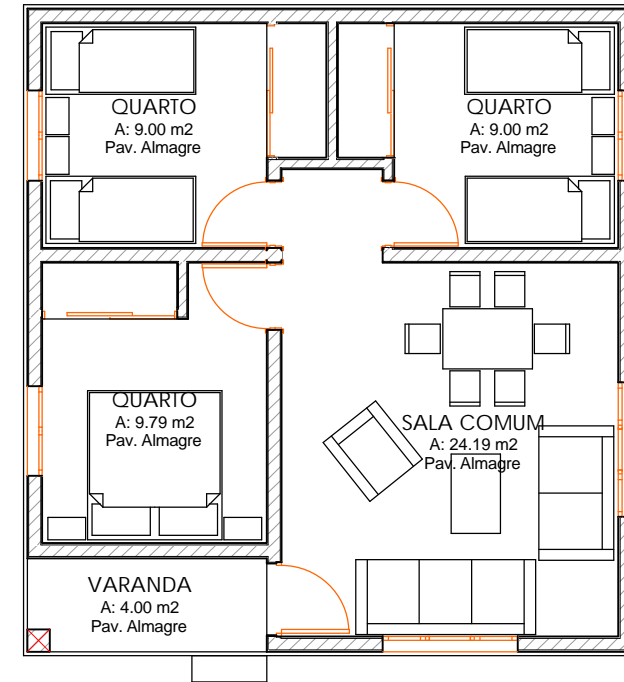

PLANTA MOBILADA
Escala: 1/100

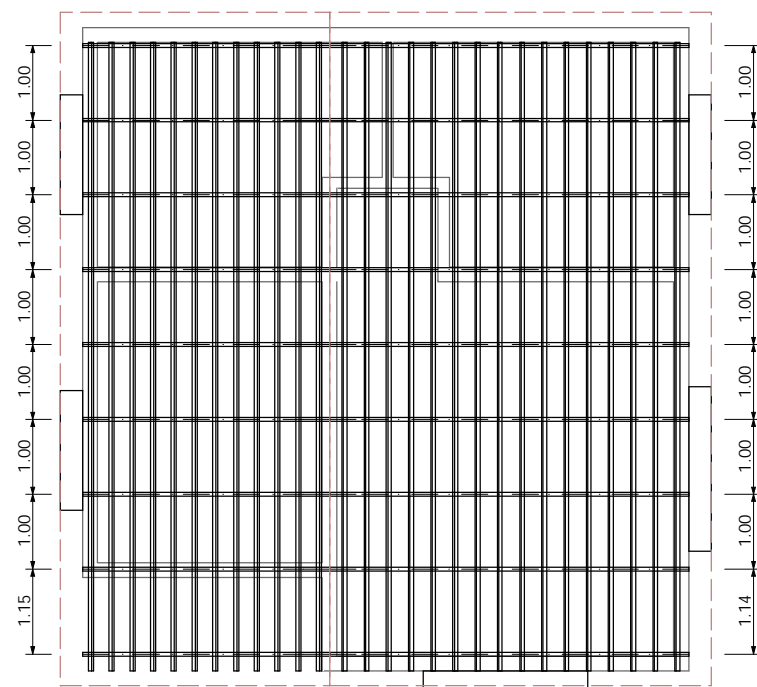


PLANTA DE ESTRUT. DE COBERTURA
Escala: 1/100

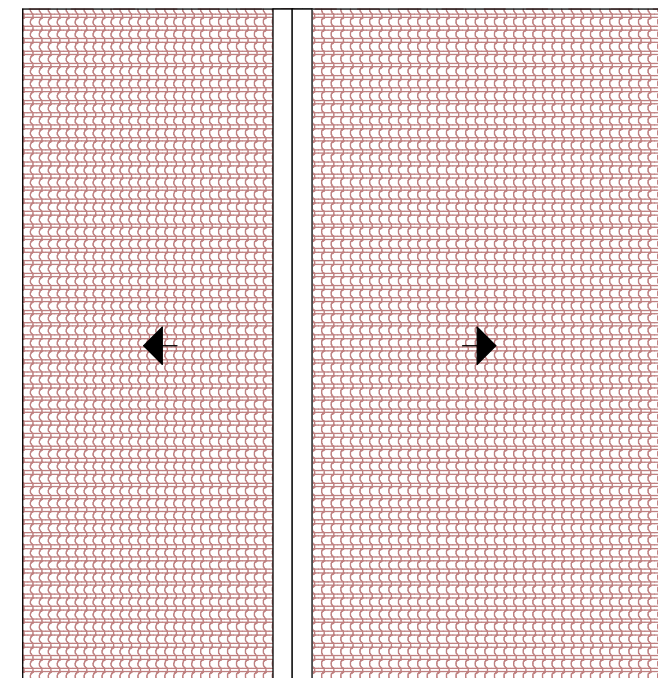


PLANTA DE COBERTURA
Escala: 1/100




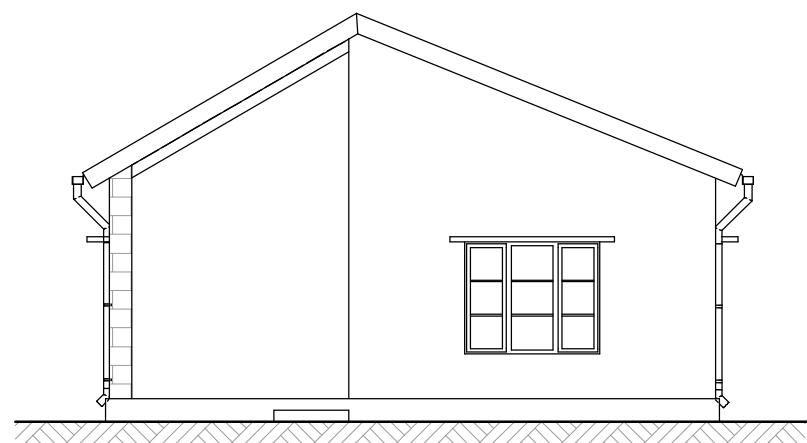


ALÇADO FRONTAL
Escala: 1/100

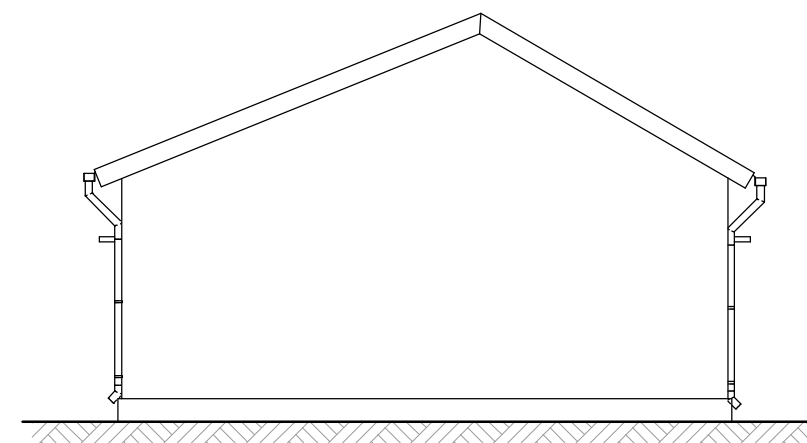

ALÇADO POSTERIOR
Escala: 1/100

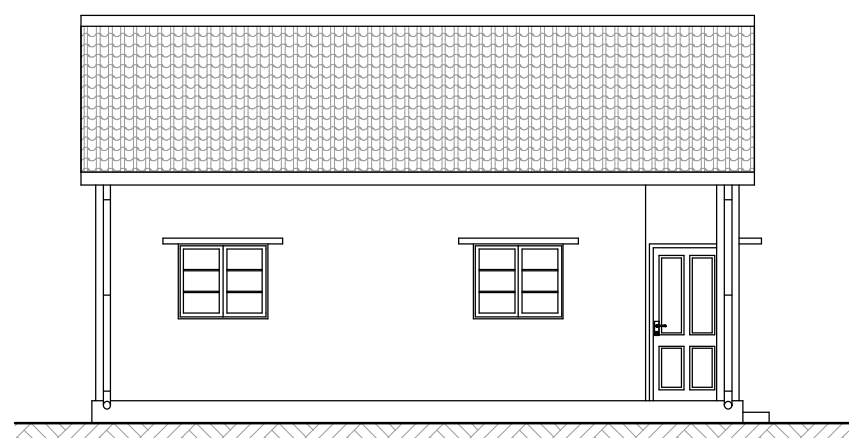


ALÇADO LAT. ESQUERDO
Escala: 1/100

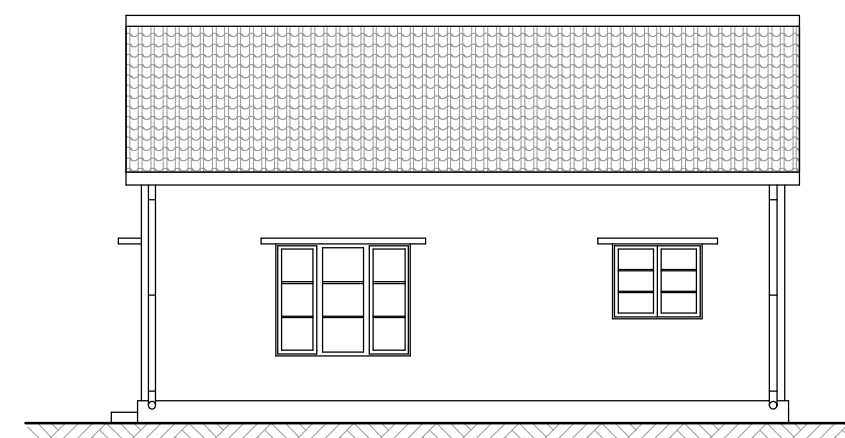

ALÇADO LAT. DIREITO
Escala: 1/100



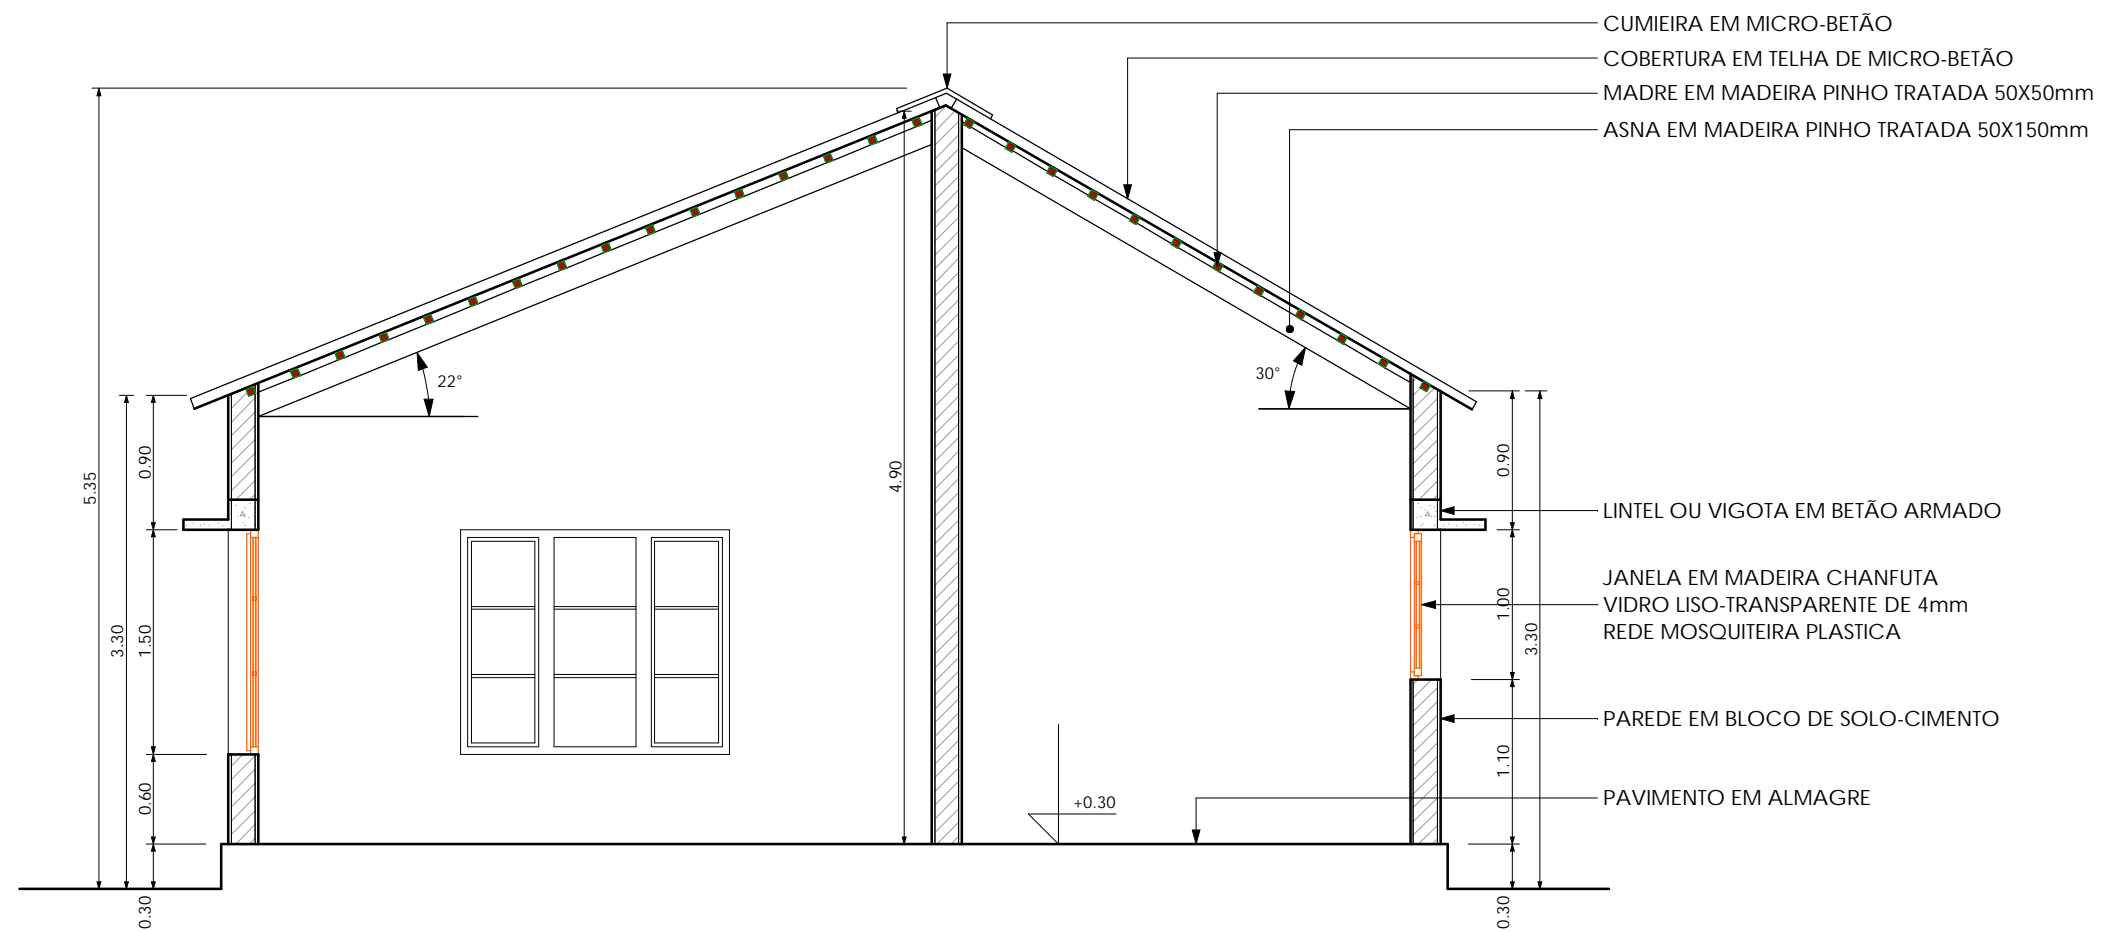

CORTE - AA
Escala: 1 / 50