



PLANTA DO PISO
Escala: 1/100




PLANTA MOBILADA
Escala: 1/100

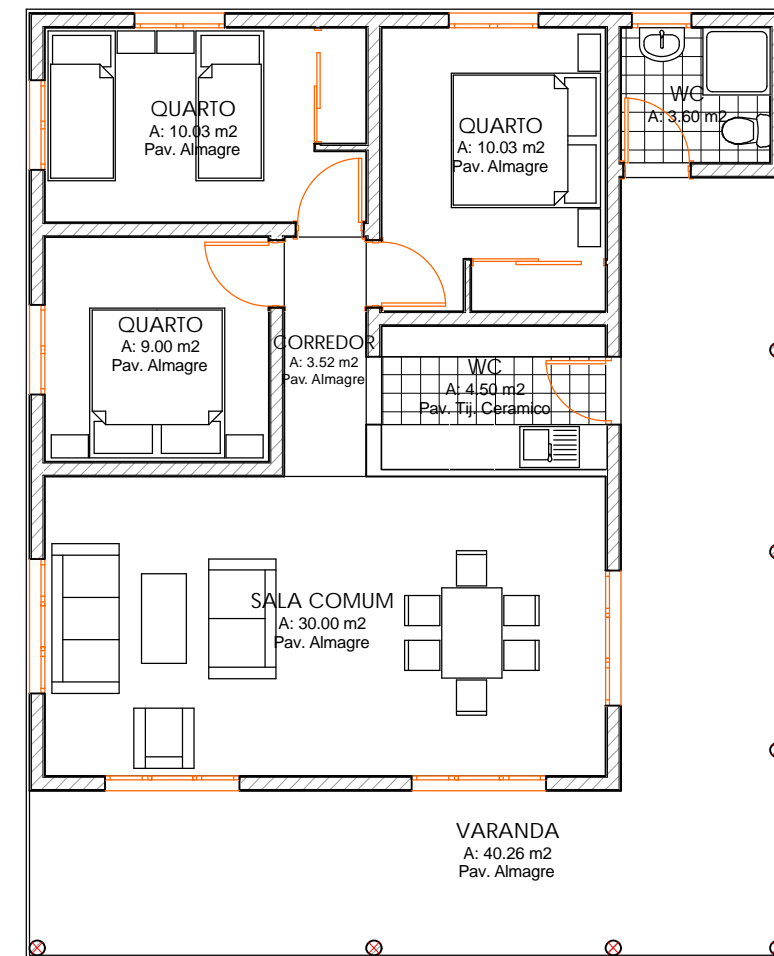

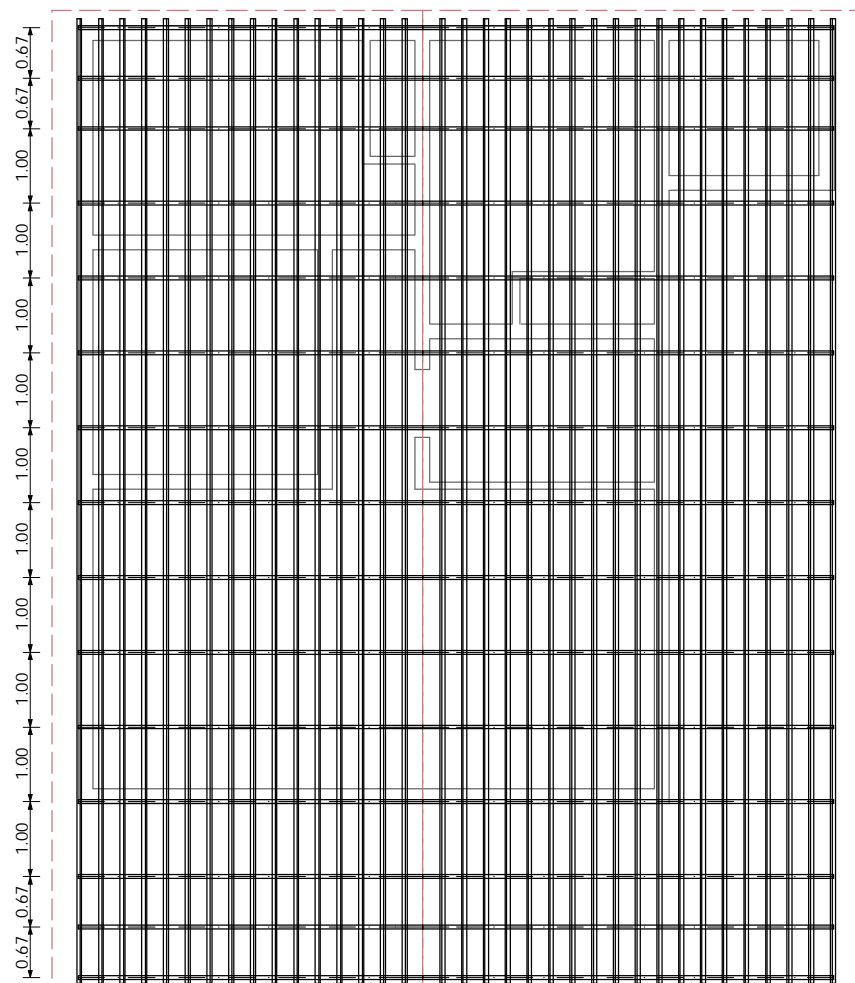


PLANTA DE ESTRUT. DE COBERTURA
Escala: 1/100

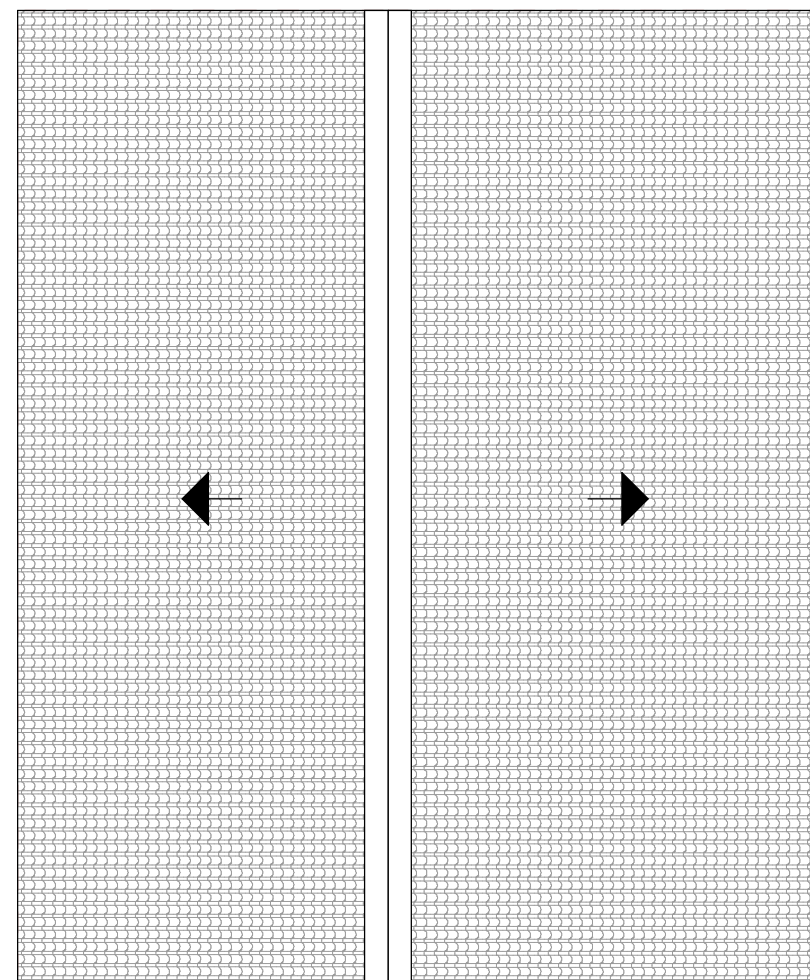


PLANTA DE COBERTURA
Escala: 1/100




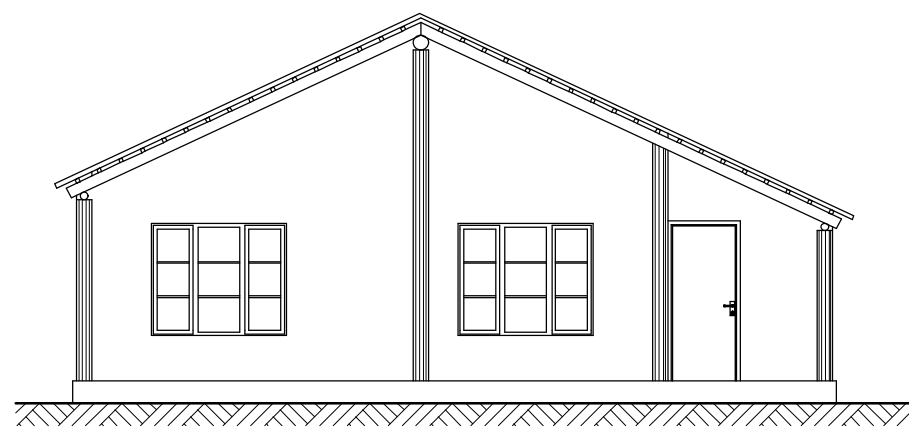


ALÇADO FRONTAL
Escala: 1/100

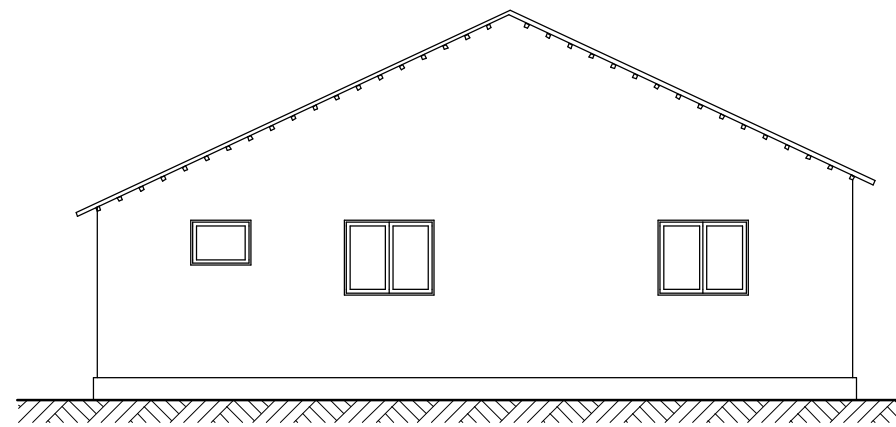

ALÇADO POSTERIOR
Escala: 1/100

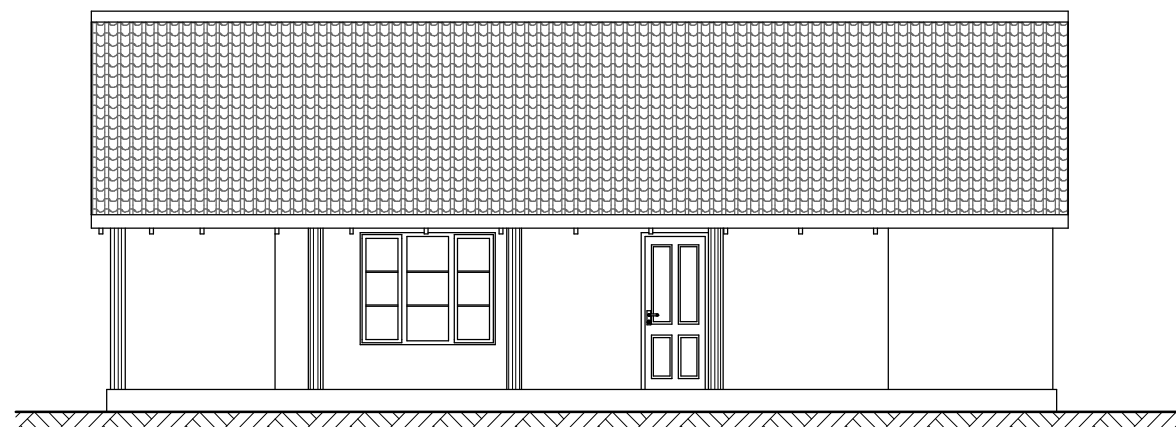

ALÇADO LAT. DIREITO
Escala: 1/100

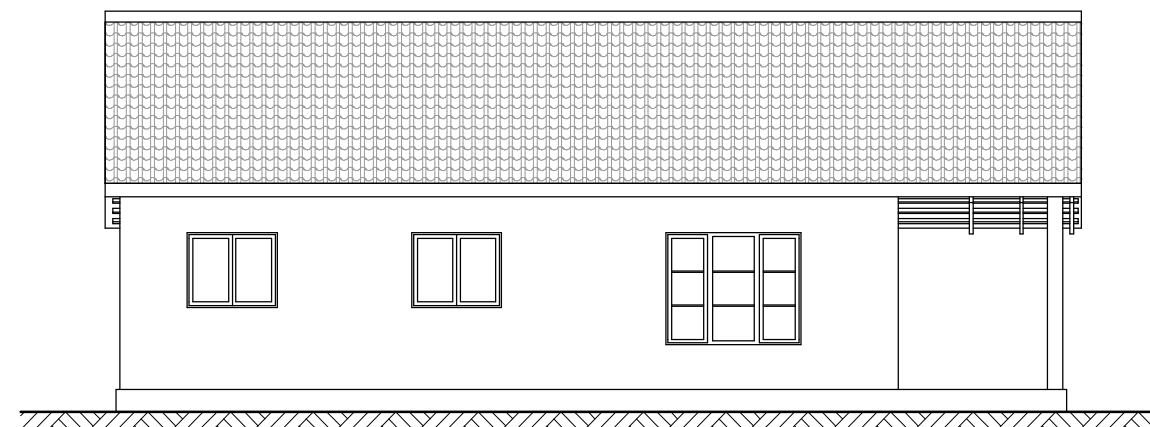

ALÇADO LAT. ESQUERDO
Escala: 1/100



