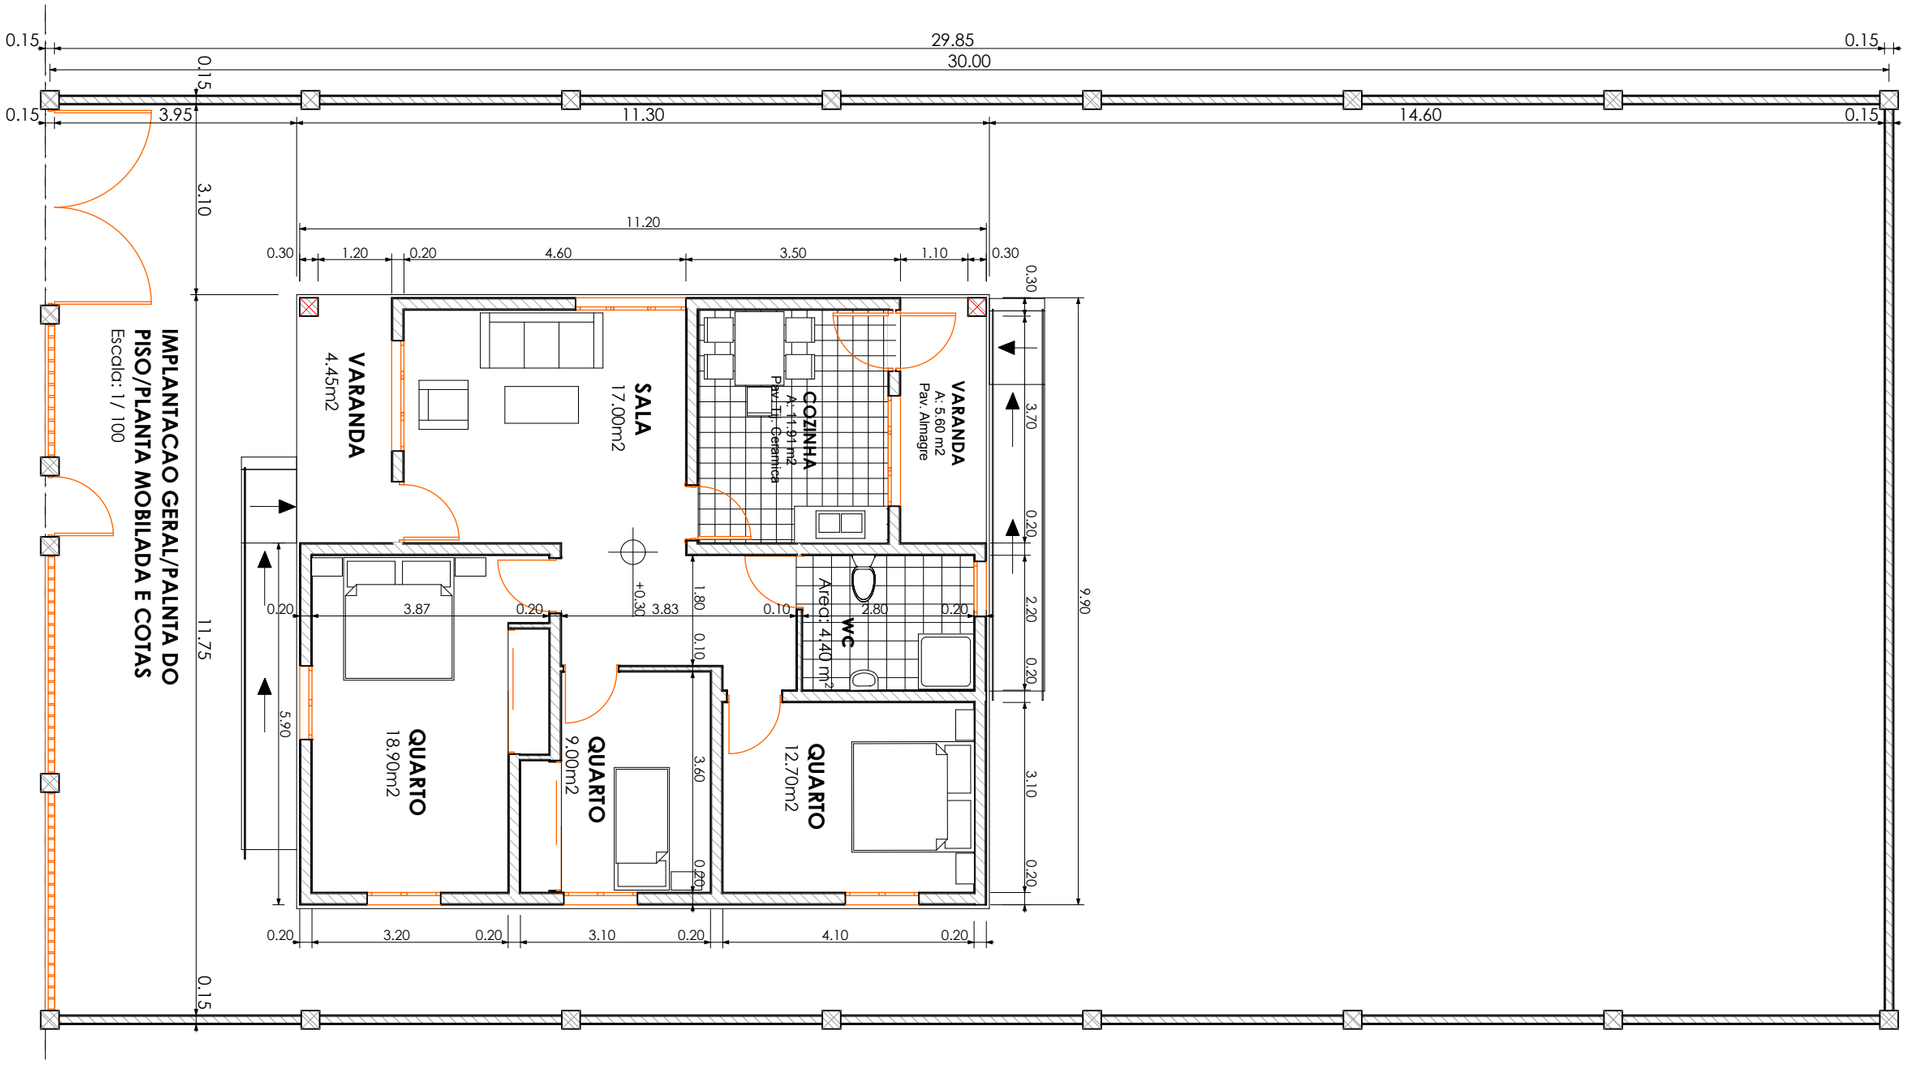

REPÚBLICA DE MOÇAMBIQUE **MINISTÉRIO DE OBRAS PUBLICAS E HABITAÇÃO**	APOIO DE DESENVOLVIMENTO URBANO DE MOÇAMBIQUE	**Data**: Setembro de 2010	**FOLHA**
	ELABORAÇÃO DE PROJECTOS TIPOS PARA POPULAÇÃO DE BAIXA RENDA		1
	TIPOLOGIA - DEFICIENCIA / Versão Preliminar	Escala: 1/100	